



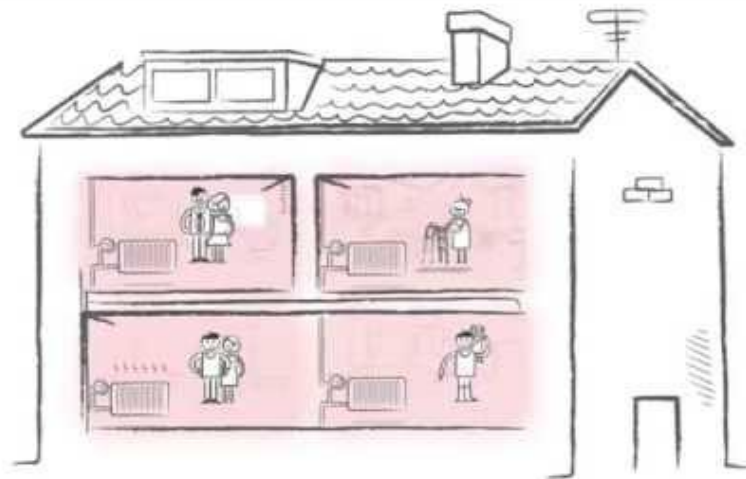

Автоматизація та диспетчеризація ІТП.

Наглядна демонстрація можливості віддаленого керування і налаштування ІТП в online режимі.

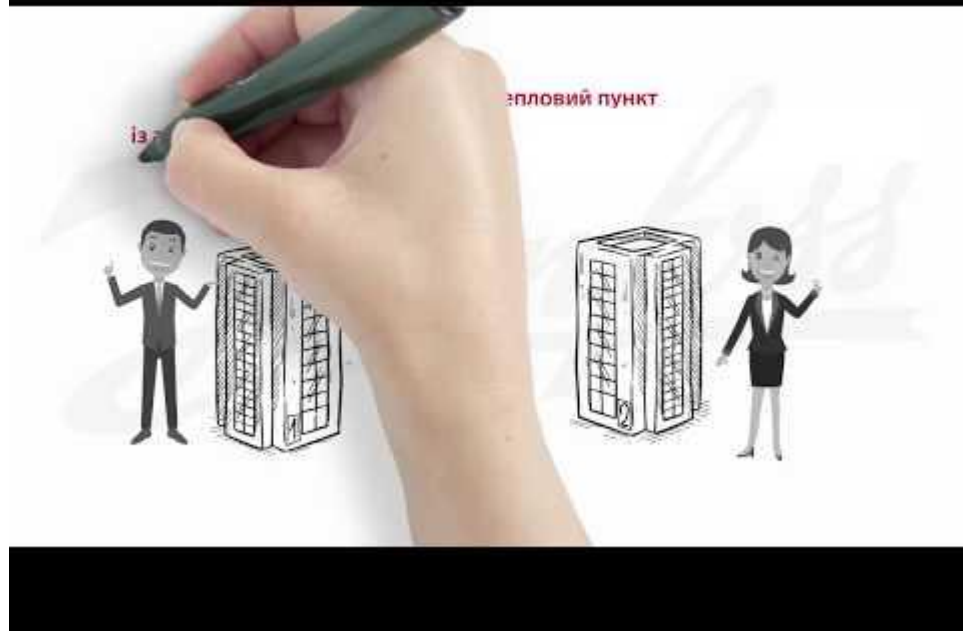



Вигляд основного екрану

Интернет портал ECL COMFORT 310 PORTAL [INTERNATIONAL](#)

Danfoss

Главная ECL ▾ Настройки ▾ График ▾ Счетчики ▾ Сигнализация ▾

Моя Учетная запись ▾ Выйти

Житомир ▶ 3. Березовский 6 ▶ 3b6 (A231.1)

Пользователь [zt.wilo@gmail.com](#)


Выберите ECL

-2.4 °C 🏠 S1



Акватерм-Альянс

- Показать графики работ
- Показать на карте
 - 3b6 (A231.1)
3. Березовский 6
 - Гоголівська 21 (A231.1)
Гоголівська 21
 - ОСББ Мала-Бердичівська 4 (A231.1)
Мала-Бердичівська 4
 - ОСББ Маликова 16 (A231.1)
Маликова 16
 - ОСББ Київська 47 (A231.1)
Київська 47
 - РУДЬ адмін. (A390.1)
Івана Гонти 4
- Показать все ECL на карте

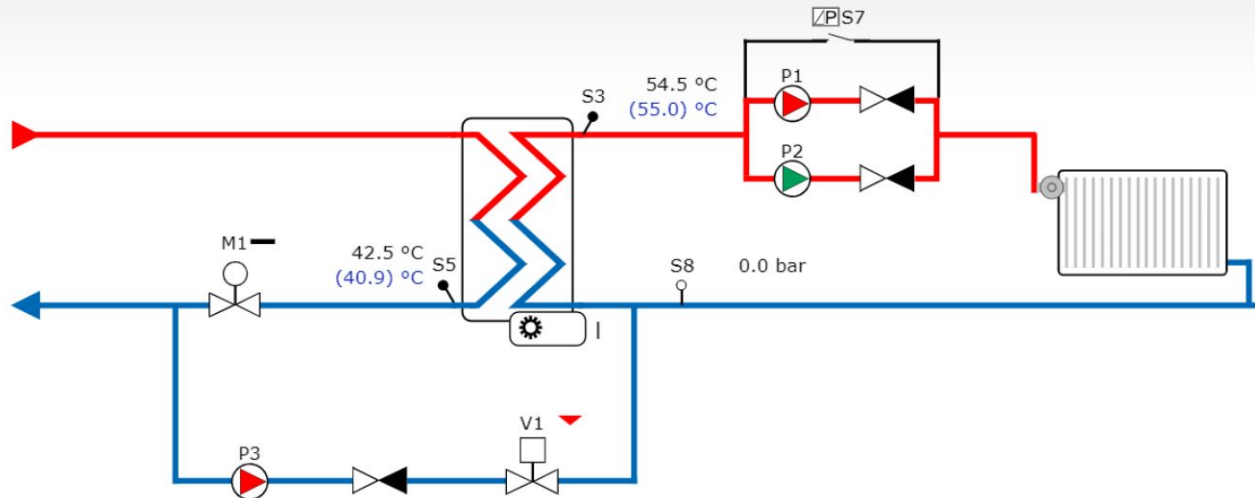

A231.1 вар. а

Налаштування параметрів в динаміці

Интернет портал ECL COMFORT 310 PORTAL [INTERNATIONAL](#)

Danfoss

[Главная](#)
[ECL](#)
[Настройки](#)
[График](#)
[Счетчики](#)
[Сигнализация](#)
Моя Учетная запись
Выйти

Ко.1, Отопление - Огр. обратки



Верхнее ограничение Y2: 55 °C
Нижнее ограничение Y1: 32 °C
Верхнее T наруж. X1: 10 °C
Нижнее T наруж. X2: -22 °C

Сохранить

Ко.1, Отопление - Первич. настройки

Режим: Пост. комфортная T

Т треб. комф.: 21.0 °C (5.0 °C - 40.0 °C)

Т треб. пониж.: 20.0 °C (5.0 °C - 40.0 °C)


Сохранить

Ко.1, Отопление - Расписание

Пон	Вт	Ср	Чет	П	Суб	Вос
Период	Начало	Конiec				
1	9	0	12	0		
2	18	0	22	0		
3	24	0	24	0		

Сохранить

Ко.1, Отопление - T под.

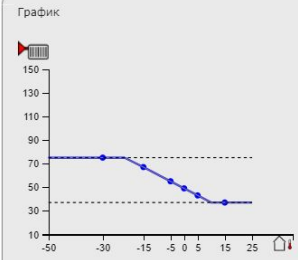

Наклон: 1.2
T макс.: 75 °C
T мин.: 37 °C
-30 °C: 85 °C
-15 °C: 67 °C
-5 °C: 55 °C
0 °C: 49 °C
5 °C: 43 °C
15 °C: 31 °C

Сохранить

42.5 °C (40.9) °C S5

V1

А231.1 вар. а

Условия использования | Политика конфиденциальности | Общая информация

Все права принадлежат компании Danfoss A/S, Дания

Віддалене налаштування параметрів



Интернет портал ECL COMFORT 310 PORTAL [INTERNATIONAL](#)



Главная

ECL ▾

Настройки ▾

График ▾

Счетчики ▾

Сигнализация ▾

Моя Учетная запись ▾

Выйти

Житомир ▸ 3. Березовский 6 ▸ 3б6 (A231.1)

Выберите ECL

Акватерм-Альянс

Показать графики работ

Показать на карте

3б6 (A231.1)
3. Березовский 6

Гоголівська 21 (A231.1)
Гоголівська 21

ОСББ Мала-Бердичівська 4 (A231.1)
Мала-Бердичівська 4

ОСББ Малікова 16 (A231.1)
Малікова 16

ОСББ Київська 47 (A231.1)
Київська 47

РУДЬ адмін. (A390.1)
Івана Гонти 4

Показать все ECL на карте

Ко.1, Отопление - Праздник

Программа 1
Запланир. действие ▾
Начало 2010
Конец 2010
Сохранить

Программа 2
Запланир. действие ▾
Начало 2010
Конец 2010
Сохранить

Программа 3
Запланир. действие ▾
Начало 2010
Конец 2010
Сохранить

Программа 4
Запланир. действие ▾
Начало 2010
Конец 2010
Сохранить

Ко.1, Отопление - Упр. насосом

Врем. задержки 5 s
 s ☐ Off
0 s 99 s Сохранить

Время повтора 20 m
 m ☐ Off
0 m 99 m Сохранить

Стабилиз. 15 s
 s
1 s 99 s Сохранить

Смена, длит. 2

1 10 Сохранить

Время смены 12

0 23 Сохранить

Тренир. Р OFF

0 s 200 s ☒ Off Сохранить

A231.1 var. a

Условия использования | Политика конфиденциальности | Общая информация

Все права принадлежат компании Danfoss A/S, Дания

Ручне керування системою

Интернет портал ECL COMFORT 310 PORTAL [INTERNATIONAL](#)

Danfoss

Главная ECL Настройки График Счетчики Сигнализация


Моя Учетная запись Выйти

Житомир 3. Березовский 6 3b6 (A231.1)


Пользователь zt.wilo@gmail.com

Выберите ECL

-2.4 °C S1

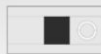

- Акватерм-Альянс
- Показать графики работ
- Показать на карте
- 3b6 (A231.1)
3. Березовский 6
- Гоголівська 21 (A231.1)
Гоголівська 21
- ОСББ Мала-Бердичівська 4 (A231.1)
Мала-Бердичівська 4
- ОСББ Маликова 16 (A231.1)
Маликова 16
- ОСББ Київська 47 (A231.1)
Київська 47
- РУДЬ адмін. (A390.1)
Івана Гонти 4
- Показать все ECL на карте

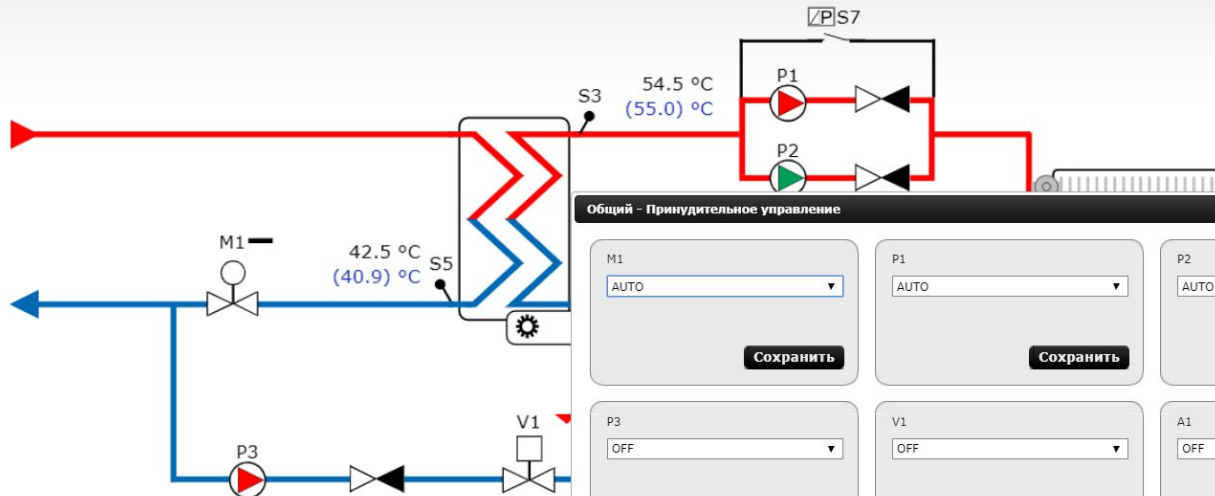


Общий - Принудительное управление

M1 AUTO Сохранить	P1 AUTO Сохранить	P2 AUTO Сохранить
P3 OFF Сохранить	V1 OFF Сохранить	A1 OFF Сохранить

Контроль параметрів температури

Интернет портал ECL COMFORT 310 PORTAL [INTERNATIONAL](#)

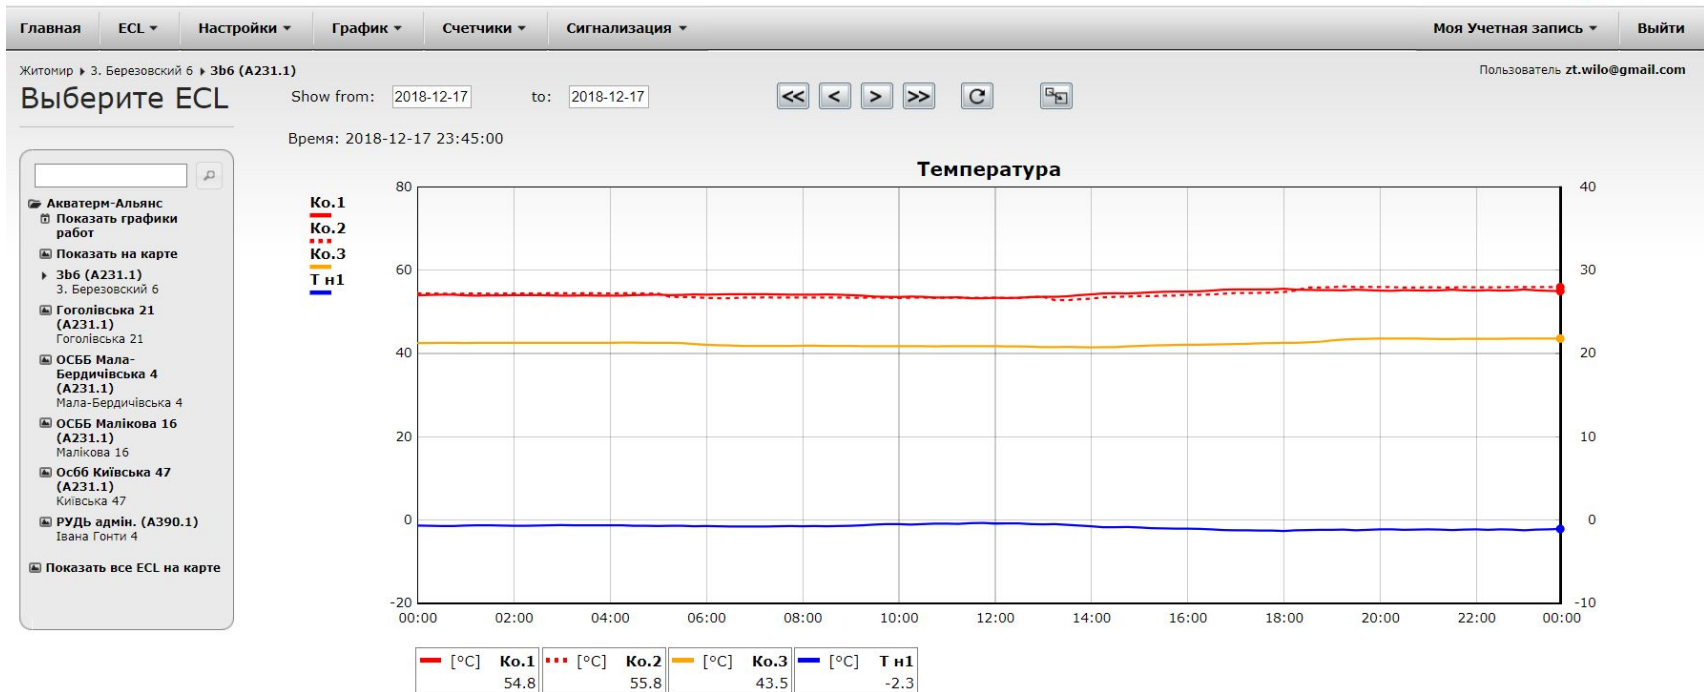

Аналіз динаміки змін в системі

Интернет портал ECL COMFORT 310 PORTAL [INTERNATIONAL](#)

Danfoss

Главная ECL Настройки График Счетчики Сигнализация

Моя Учетная запись Выйти

Житомир ▶ Маликова 16 ▶ ОСББ Маликова 16 (A231.1)

Пользователь [zt.wilo@gmail.com](#)


Выберите ECL

Show from: 2018-12-17 to: 2018-12-17




Время: 2018-12-17 04:15:00

- Акватерм-Альянс
 - Показать графики работ
 - Показать на карте
 - Зб6 (A231.1)
 - 3. Березовский 6
 - Гоголівська 21 (A231.1)
 - Гоголівська 21
 - ОСББ Мала-Бердичівська 4 (A231.1)
 - Мала-Бердичівська 4
 - ОСББ Маликова 16 (A231.1)
 - Маликова 16
 - Осбб Київська 47 (A231.1)
 - Київська 47
 - РУДЬ адмін. (A390.1)
 - Івана Гонти 4
 - Показать все ECL на карте

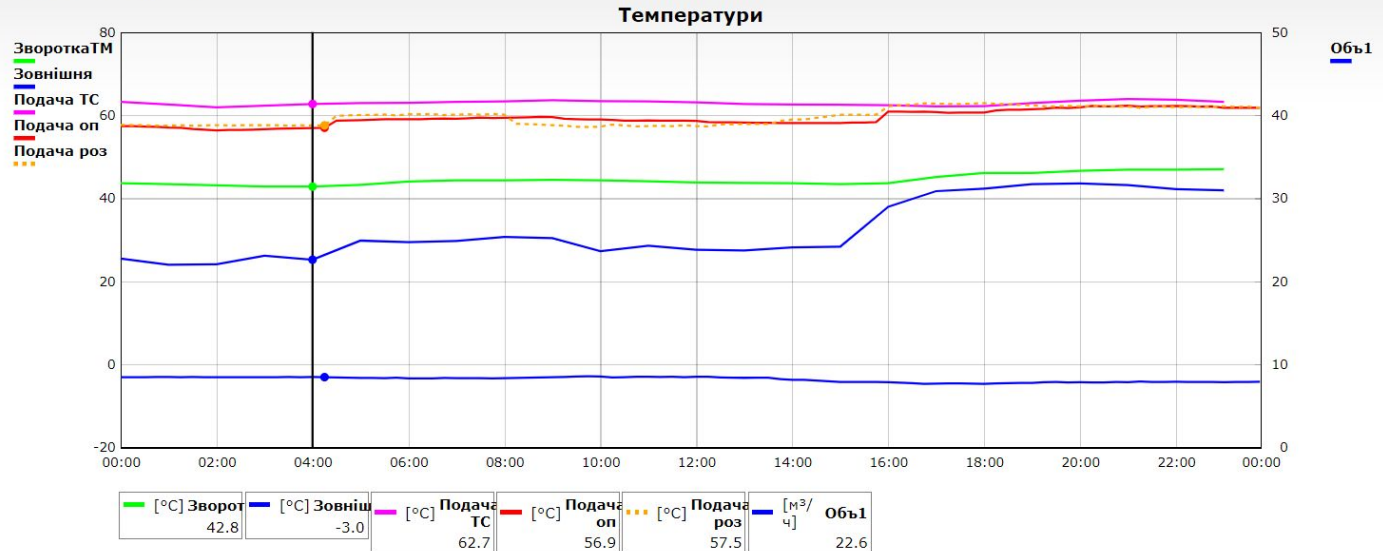

Виявлення порушень в системі теплопостачання

Интернет портал ECL COMFORT 310 PORTAL [INTERNATIONAL](#)

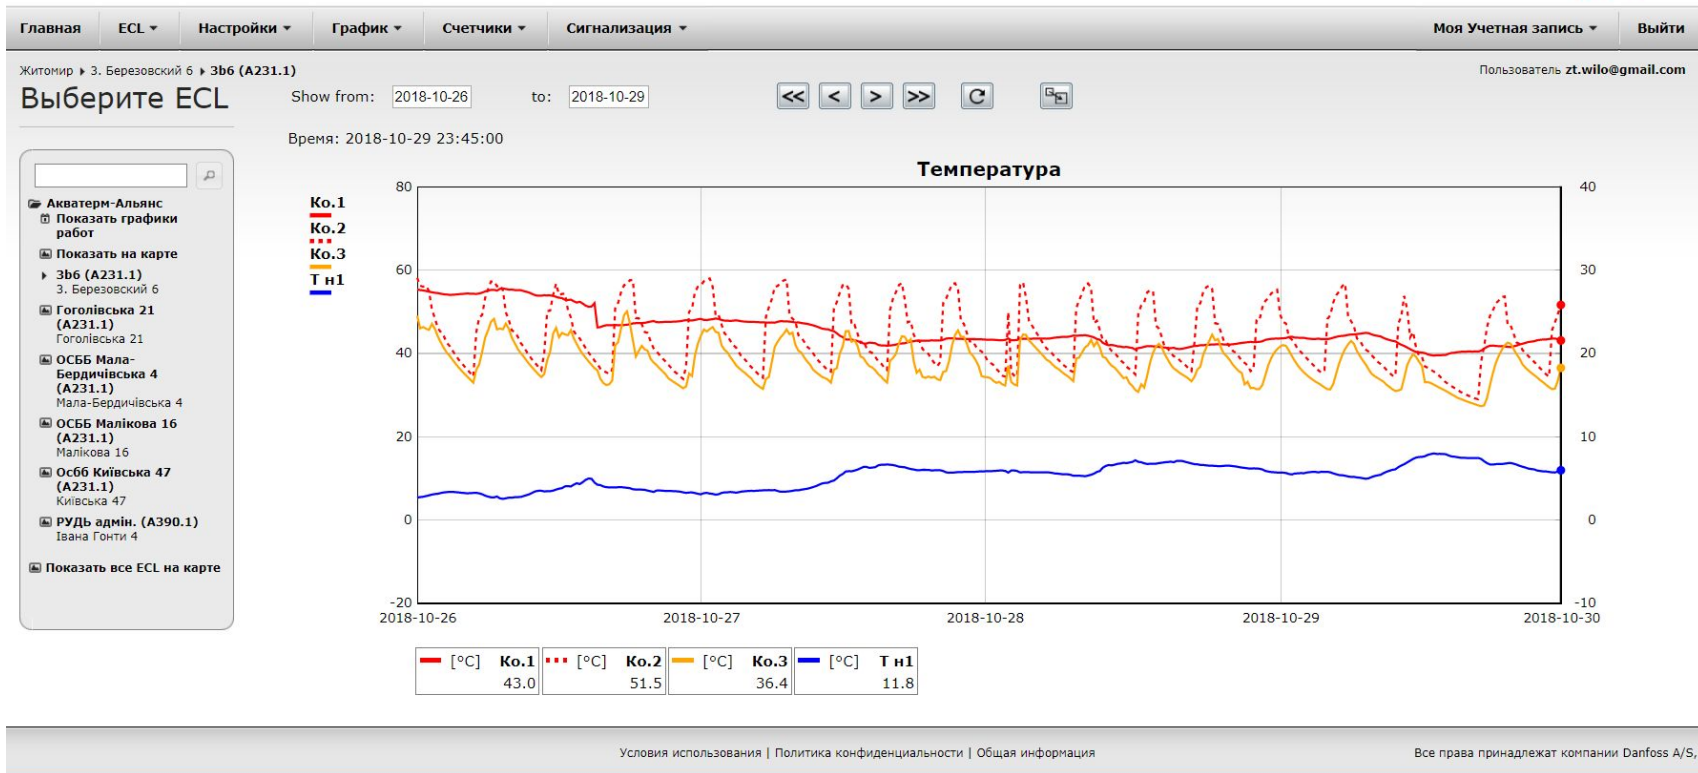

Контроль стану об'єктів в реальному режимі

Интернет портал ECL COMFORT 310 PORTAL **INTERNATIONAL**

Danfoss

Главная ECL


Моя Учетная запись Выйти

Пользователь zt.wilo@gmail.com

Выберите ECL

Акватерм-Альянс, 6 Регуляторы ECL

- Акватерм-Альянс
 - Показать графики работ
 - Показать на карте
 - ЗБ6 (A231.1)
 - 3. Березовский 6
 - Гоголівська 21 (A231.1)
 - Гоголівська 21
 - ОСББ Мала-Бердичівська 4 (A231.1)
 - Мала-Бердичівська 4
 - ОСББ Маликова 16 (A231.1)
 - Маликова 16
 - ОСББ Кийська 47 (A231.1)
 - Кийська 47
 - РУДБ адмін. (A390.1)
 - Знака Готти 4
- Показать все ECL на карте

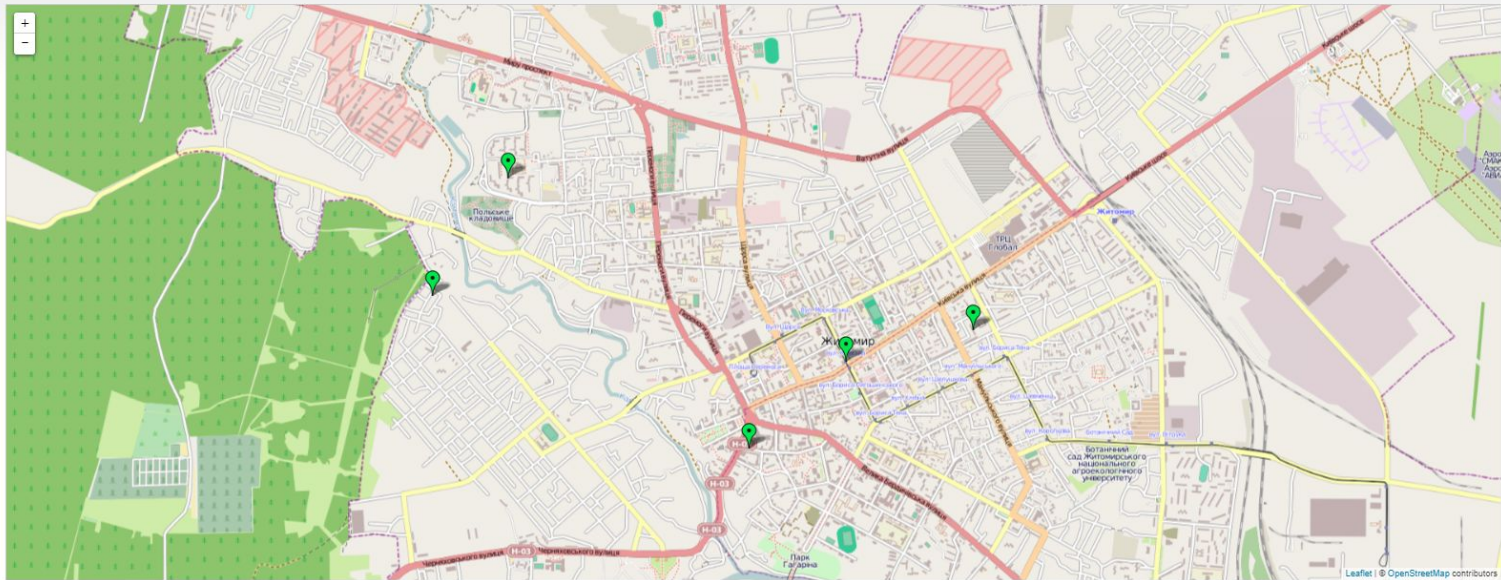

☐ Редактировать расположение

☒ Нормальная
 ☐ Праздник
 ☐ Авария
 ☐ В автономном режиме